


**Схема границ прилегающей территории
Военного комиссариата города Нововоронеж Воронежской области
(ул. Мира 206)
Масштаб 1:1000**

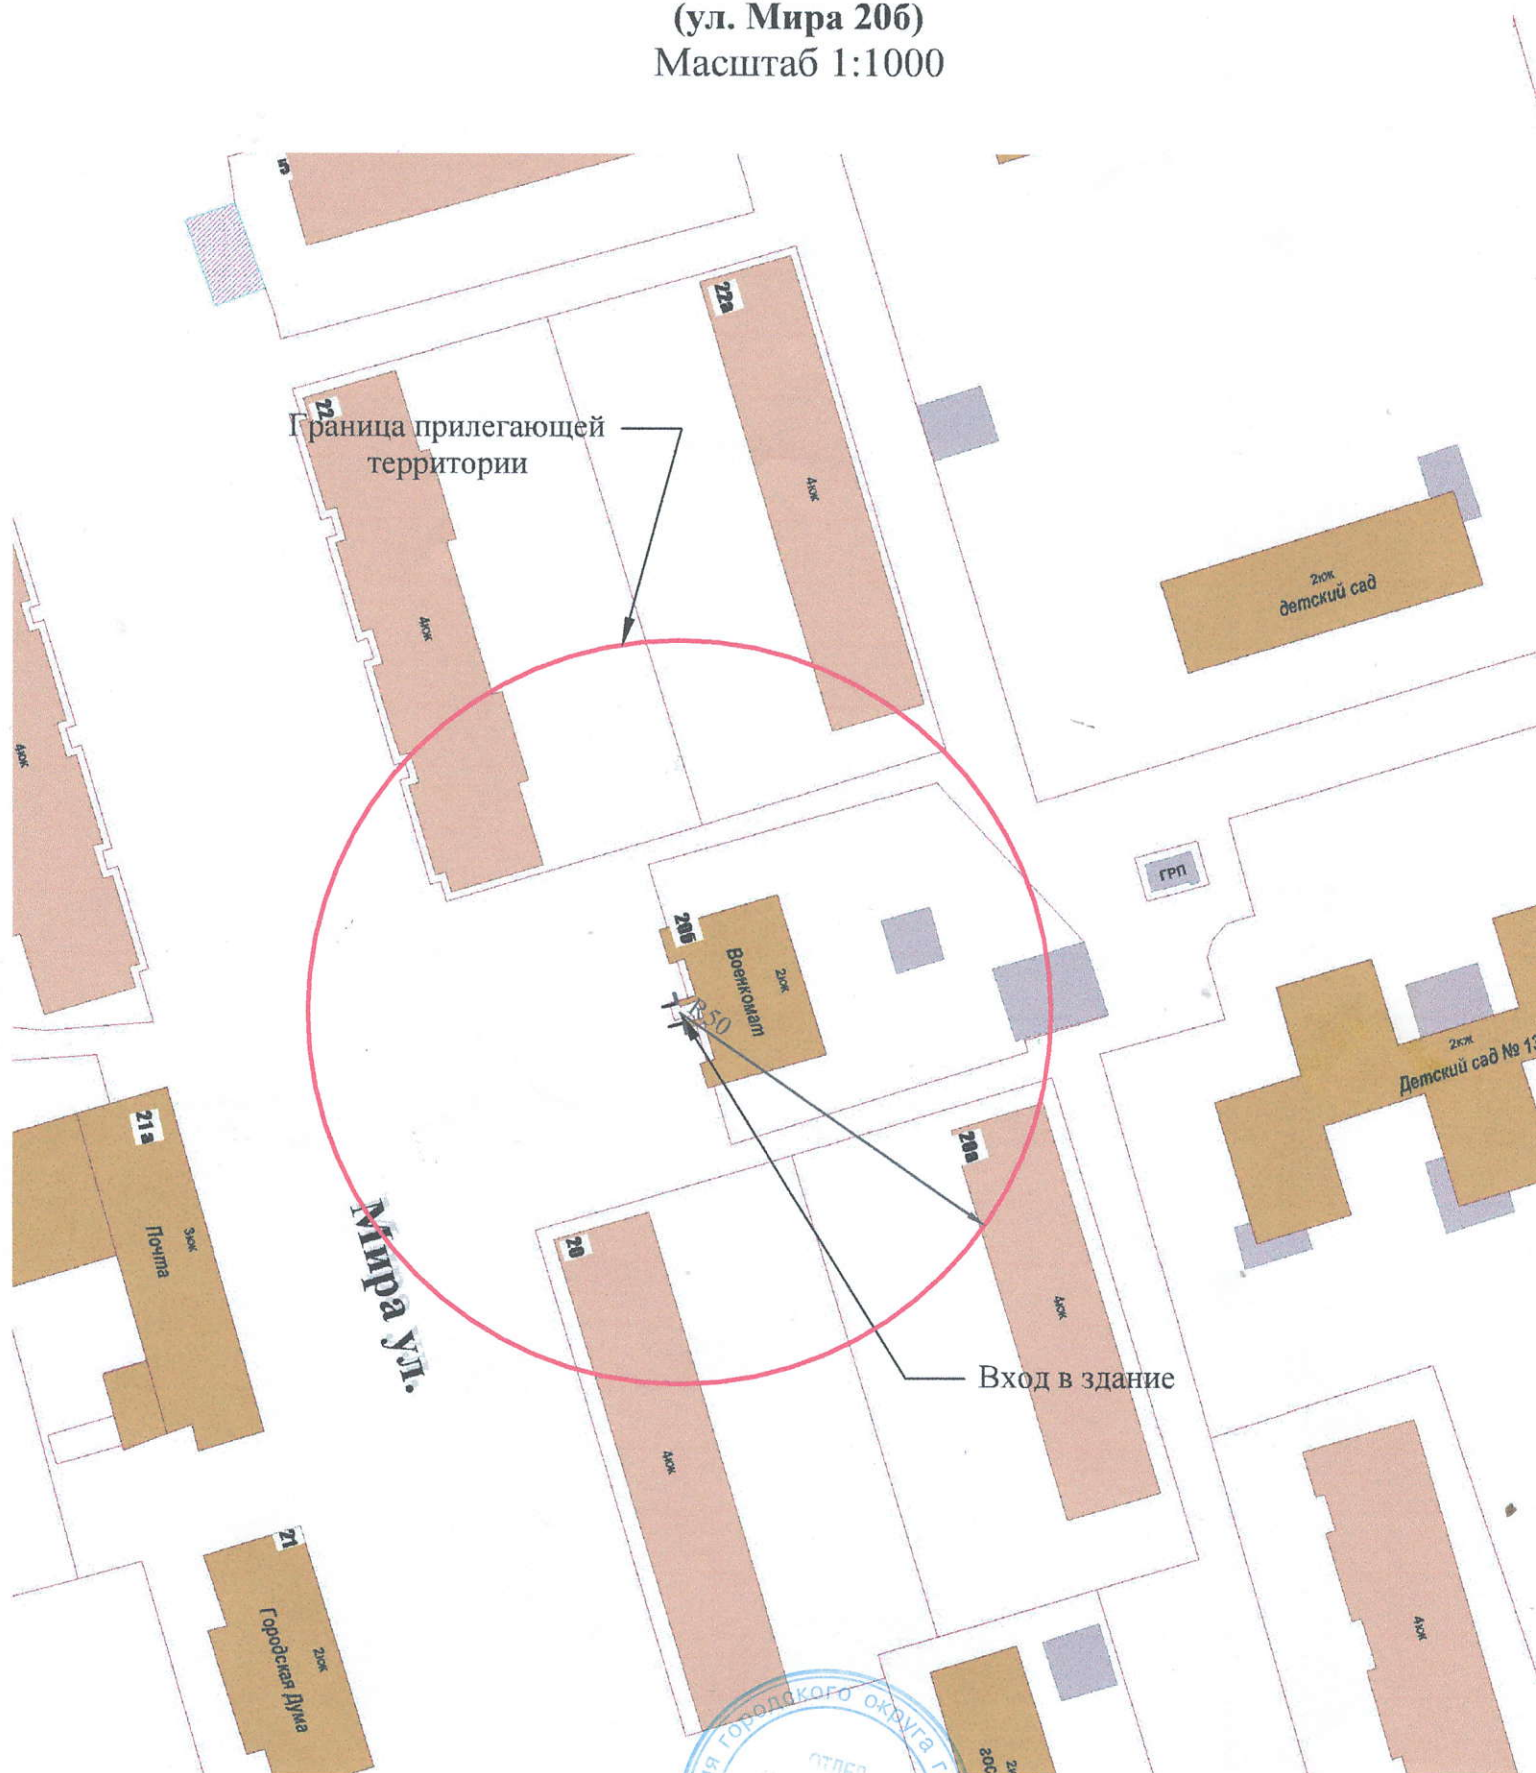

Согласовано:
Начальник отдела архитектуры и
градостроительства



Д.С. Иванов